
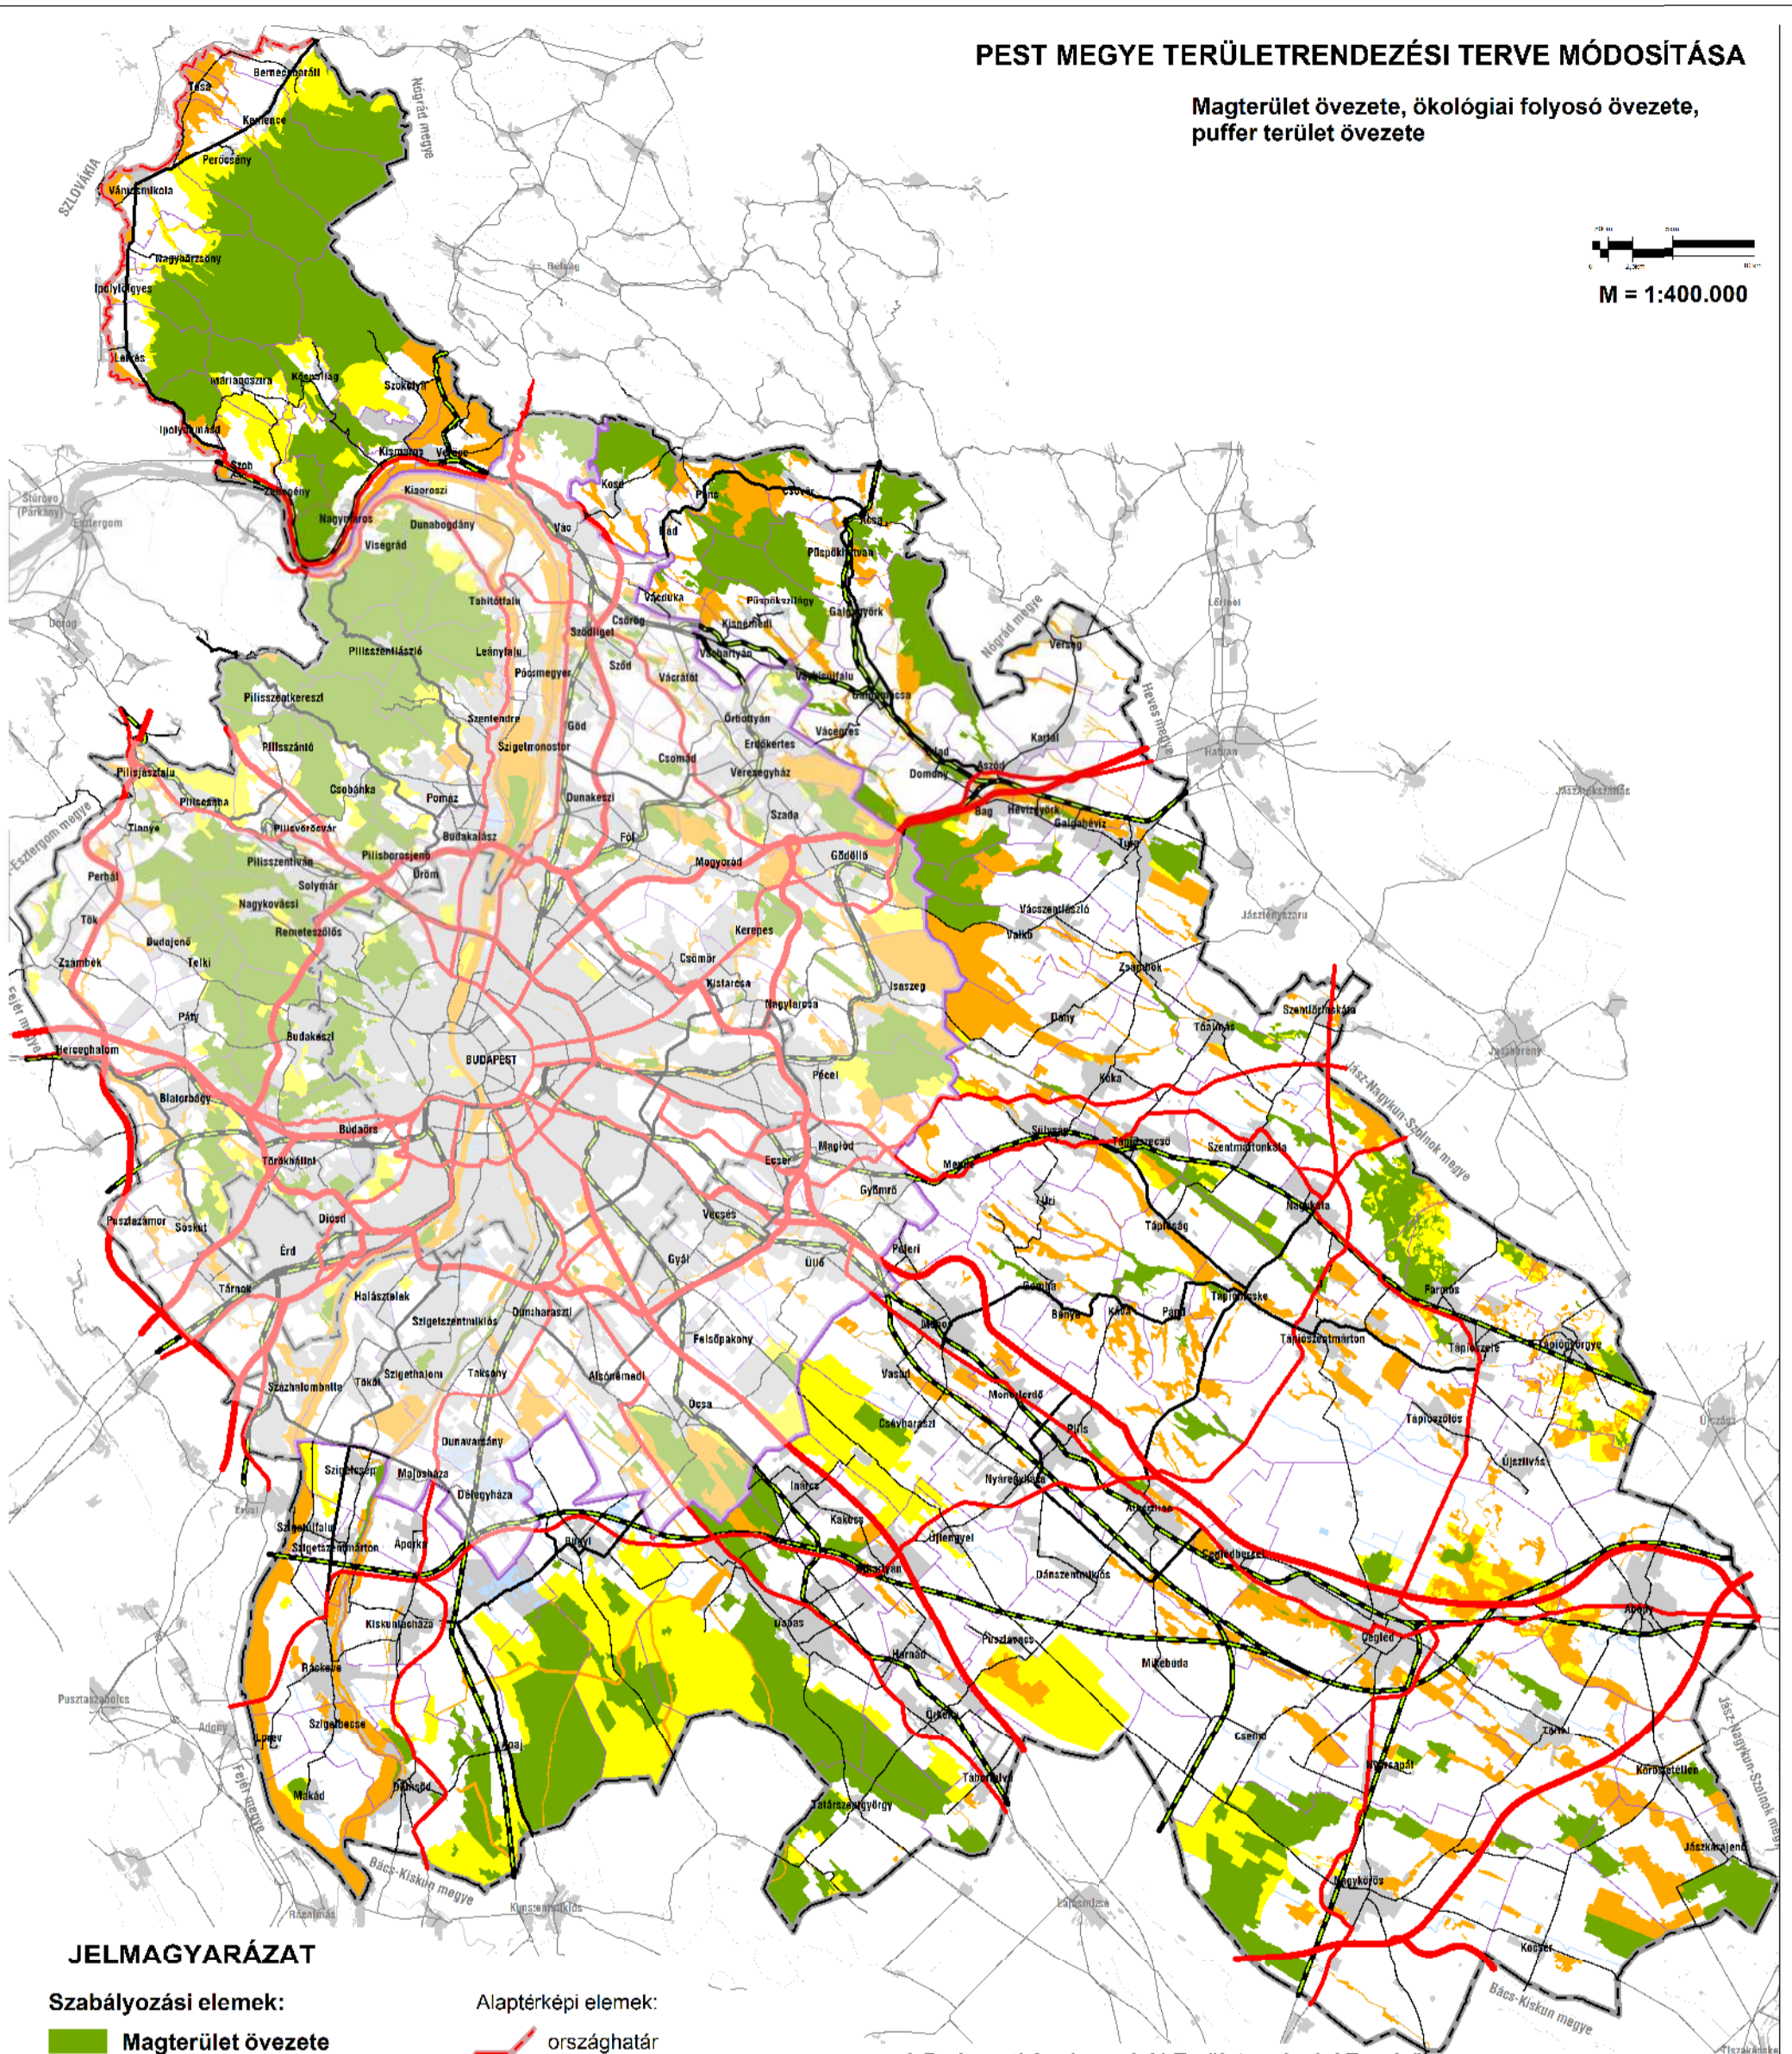


PEST MEGYE TERÜLETRENDEZÉSI TERVE MÓDOSÍTÁSA

Magterület övezete, ökológiai folyosó övezete, puffer terület övezete

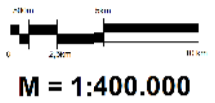

JELMAGYARÁZAT

Szabályozási elemek:

- Magterület övezete
- Ökológiai folyosó övezete
- Puffer terület övezete

Alaptérképi elemek:

- országhatár
- megyehatár
- BATrT határa
- települési közigazgatási határ
- települési terület
- gyorsforgalmi út
- főút
- térségi mellékút
- egyéb mellékút
- vasútvonal
- vízfelület, vízfolyás

A Budapesti Agglomeráció Területrendezési Tervéről szóló - 2011-ben módosított - 2005. évi LXIV. számú törvény szerinti tartalom

A Budapesti Agglomeráció kiemelt térség övezete(i):

- A törvény 3.1.sz., 3.2.sz., 3.3.sz. mellékletének övezete
- Magterület övezete
 - Ökológiai folyosó övezete
 - Puffer terület övezete

5/2012. (V.10.) önkormányzati rendelet 3.1. melléklete

<p>MEGBÍZÓ</p> <p> Pest Megye Önkormányzata</p>	<p>TERVEZŐ</p> <p>PESTTERV Pestterv Kft. (www.pestterv.hu)</p>
---	---