
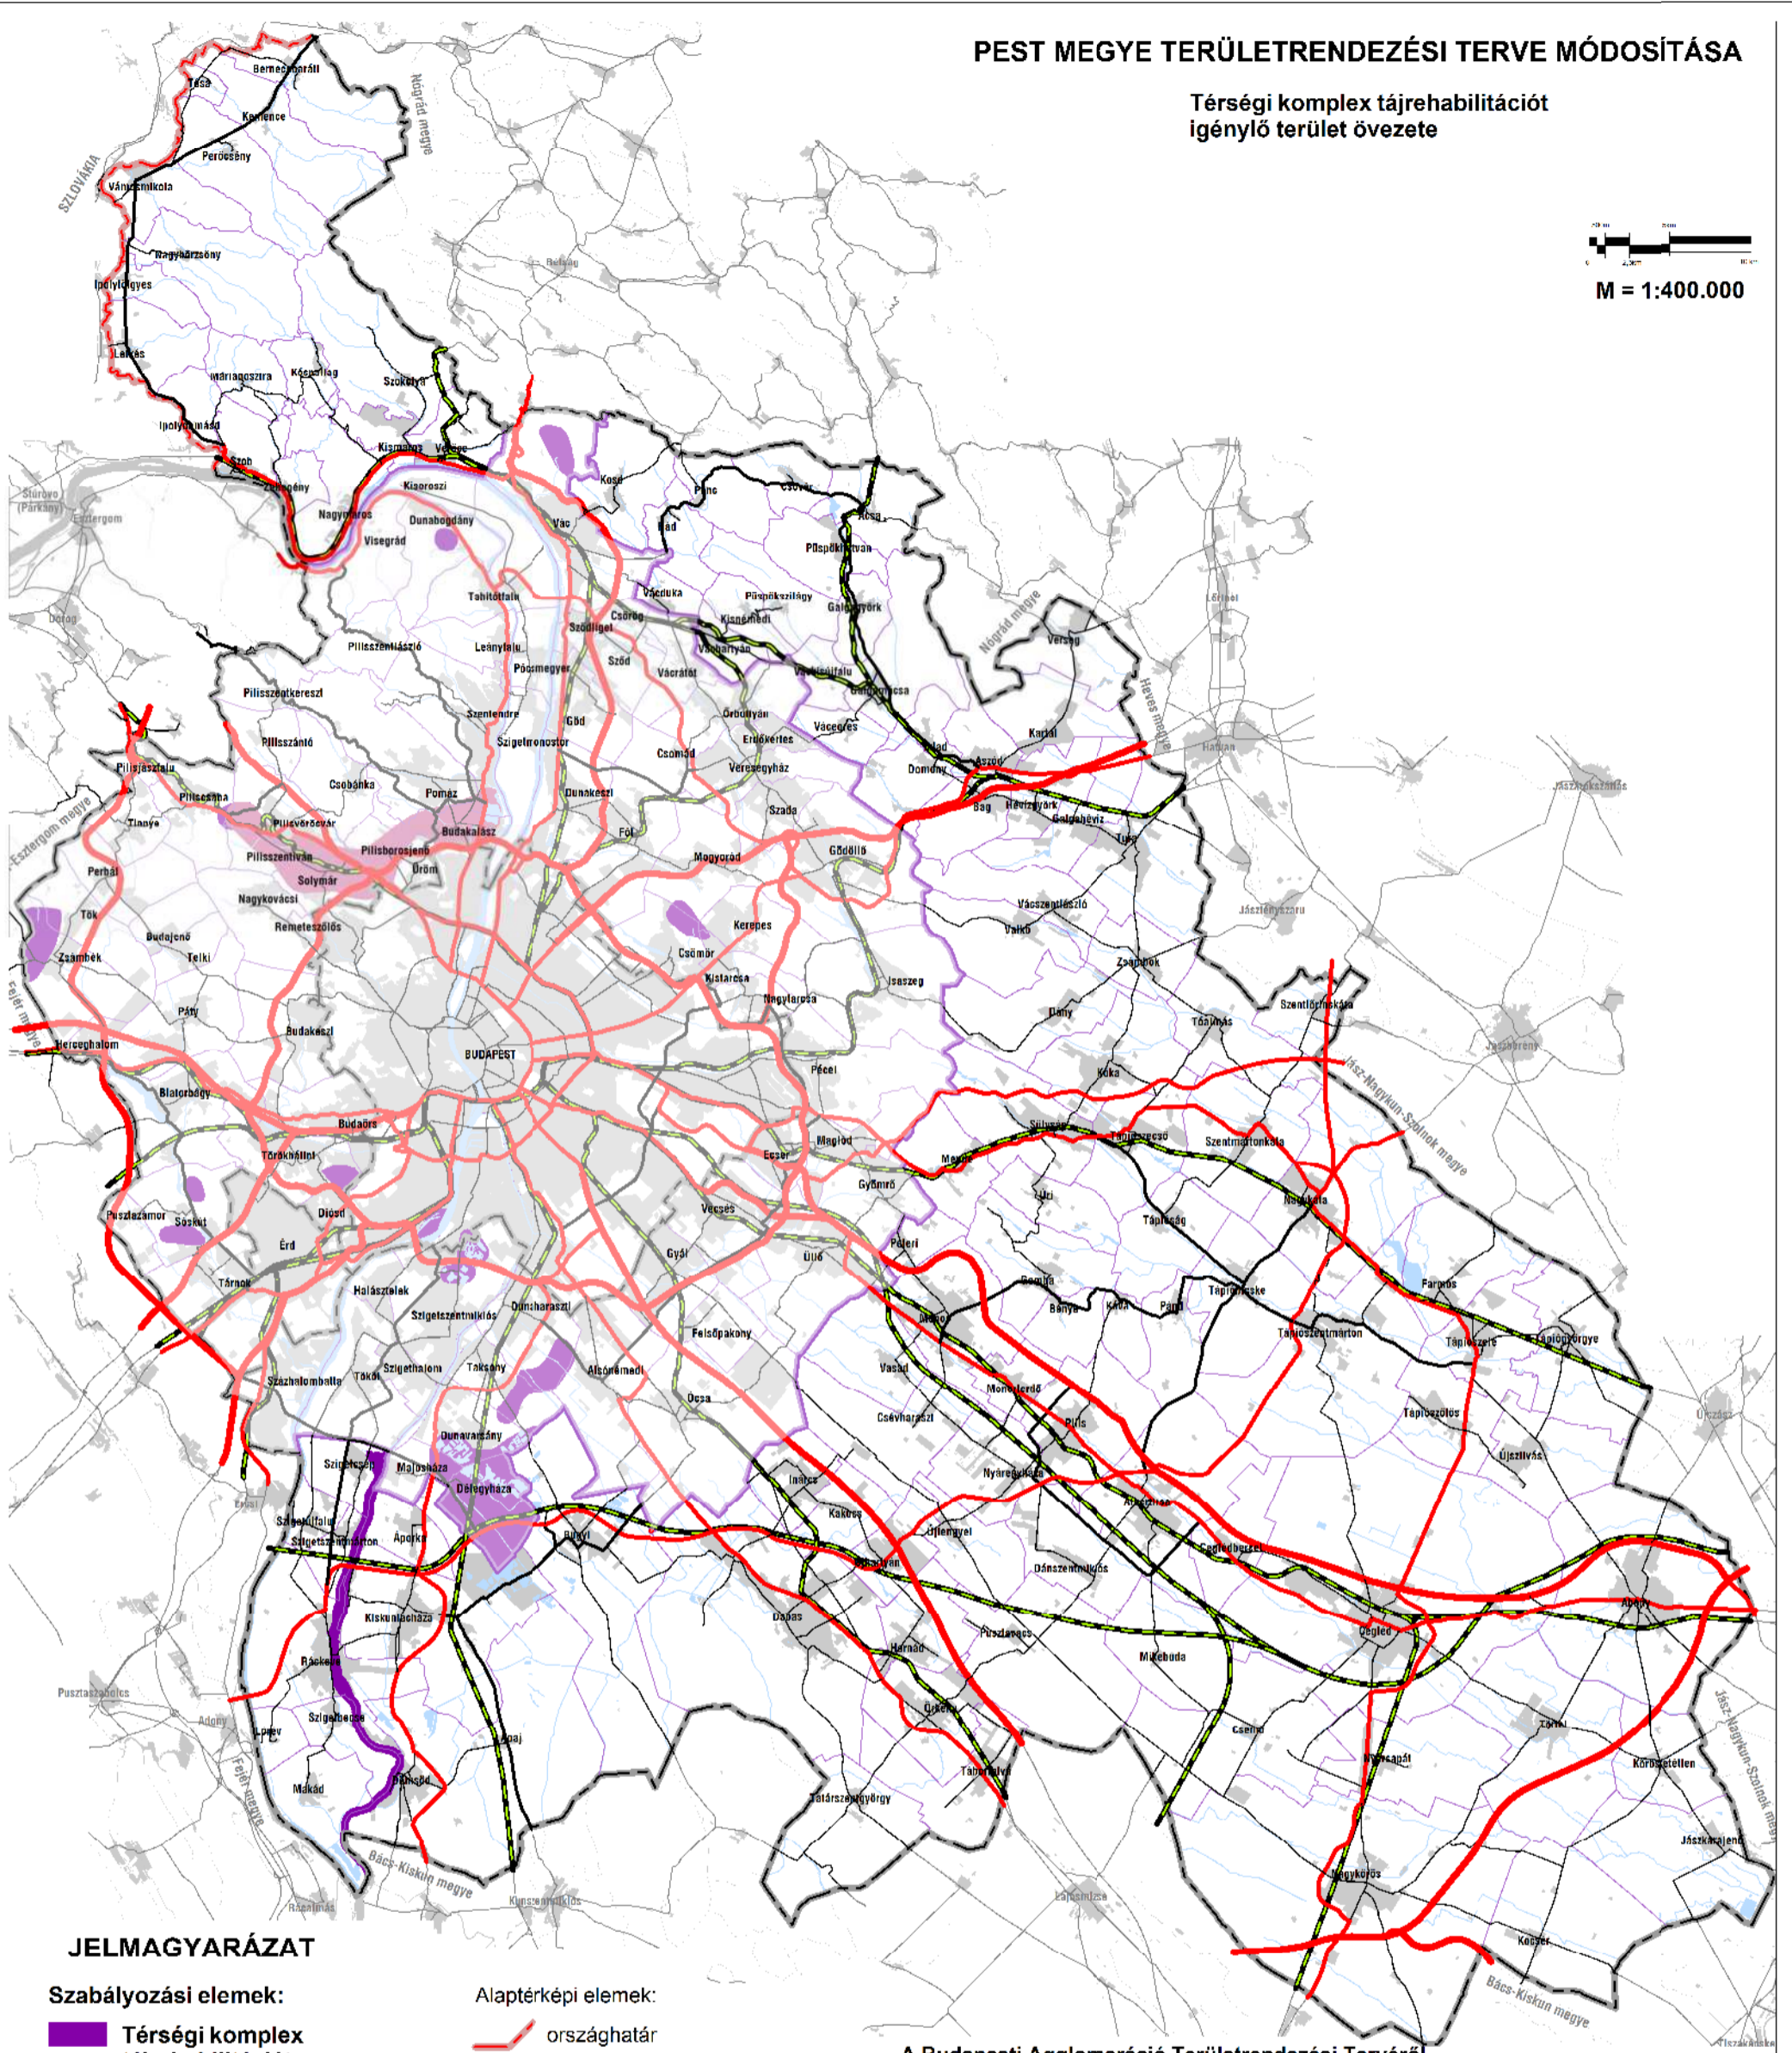


PEST MEGYE TERÜLETRENDEZÉSI TERVE MÓDOSÍTÁSA

Térségi komplex tájrehabilitációt igénylő terület övezete

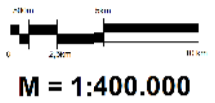

JELMAGYARÁZAT

Szabályozási elemek:

Térségi komplex tájrehabilitációt igénylő terület övezete

Alaptérképi elemek:

- országhatár
- megyehatár
- BATrT határa
- települési közigazgatási határ
- települési terület
- gyorsforgalmi út
- főút
- térségi mellékút
- egyéb mellékút
- vasútvonal
- vízfelület, vízfolyás

A Budapesti Agglomeráció Területrendezési Tervéről szóló - 2011-ben módosított - 2005. évi LXIV. számú törvény szerinti tartalom

A Budapesti Agglomeráció kiemelt térség övezete(i):

A törvénye 3.7.sz., 3.8.sz mellékletének övezete

Országos komplex tájrehabilitációt igénylő terület övezete

Térségi komplex tájrehabilitációt igénylő terület övezete

5/2012. (V.10.) önkormányzati rendelet 3.4. melléklete