
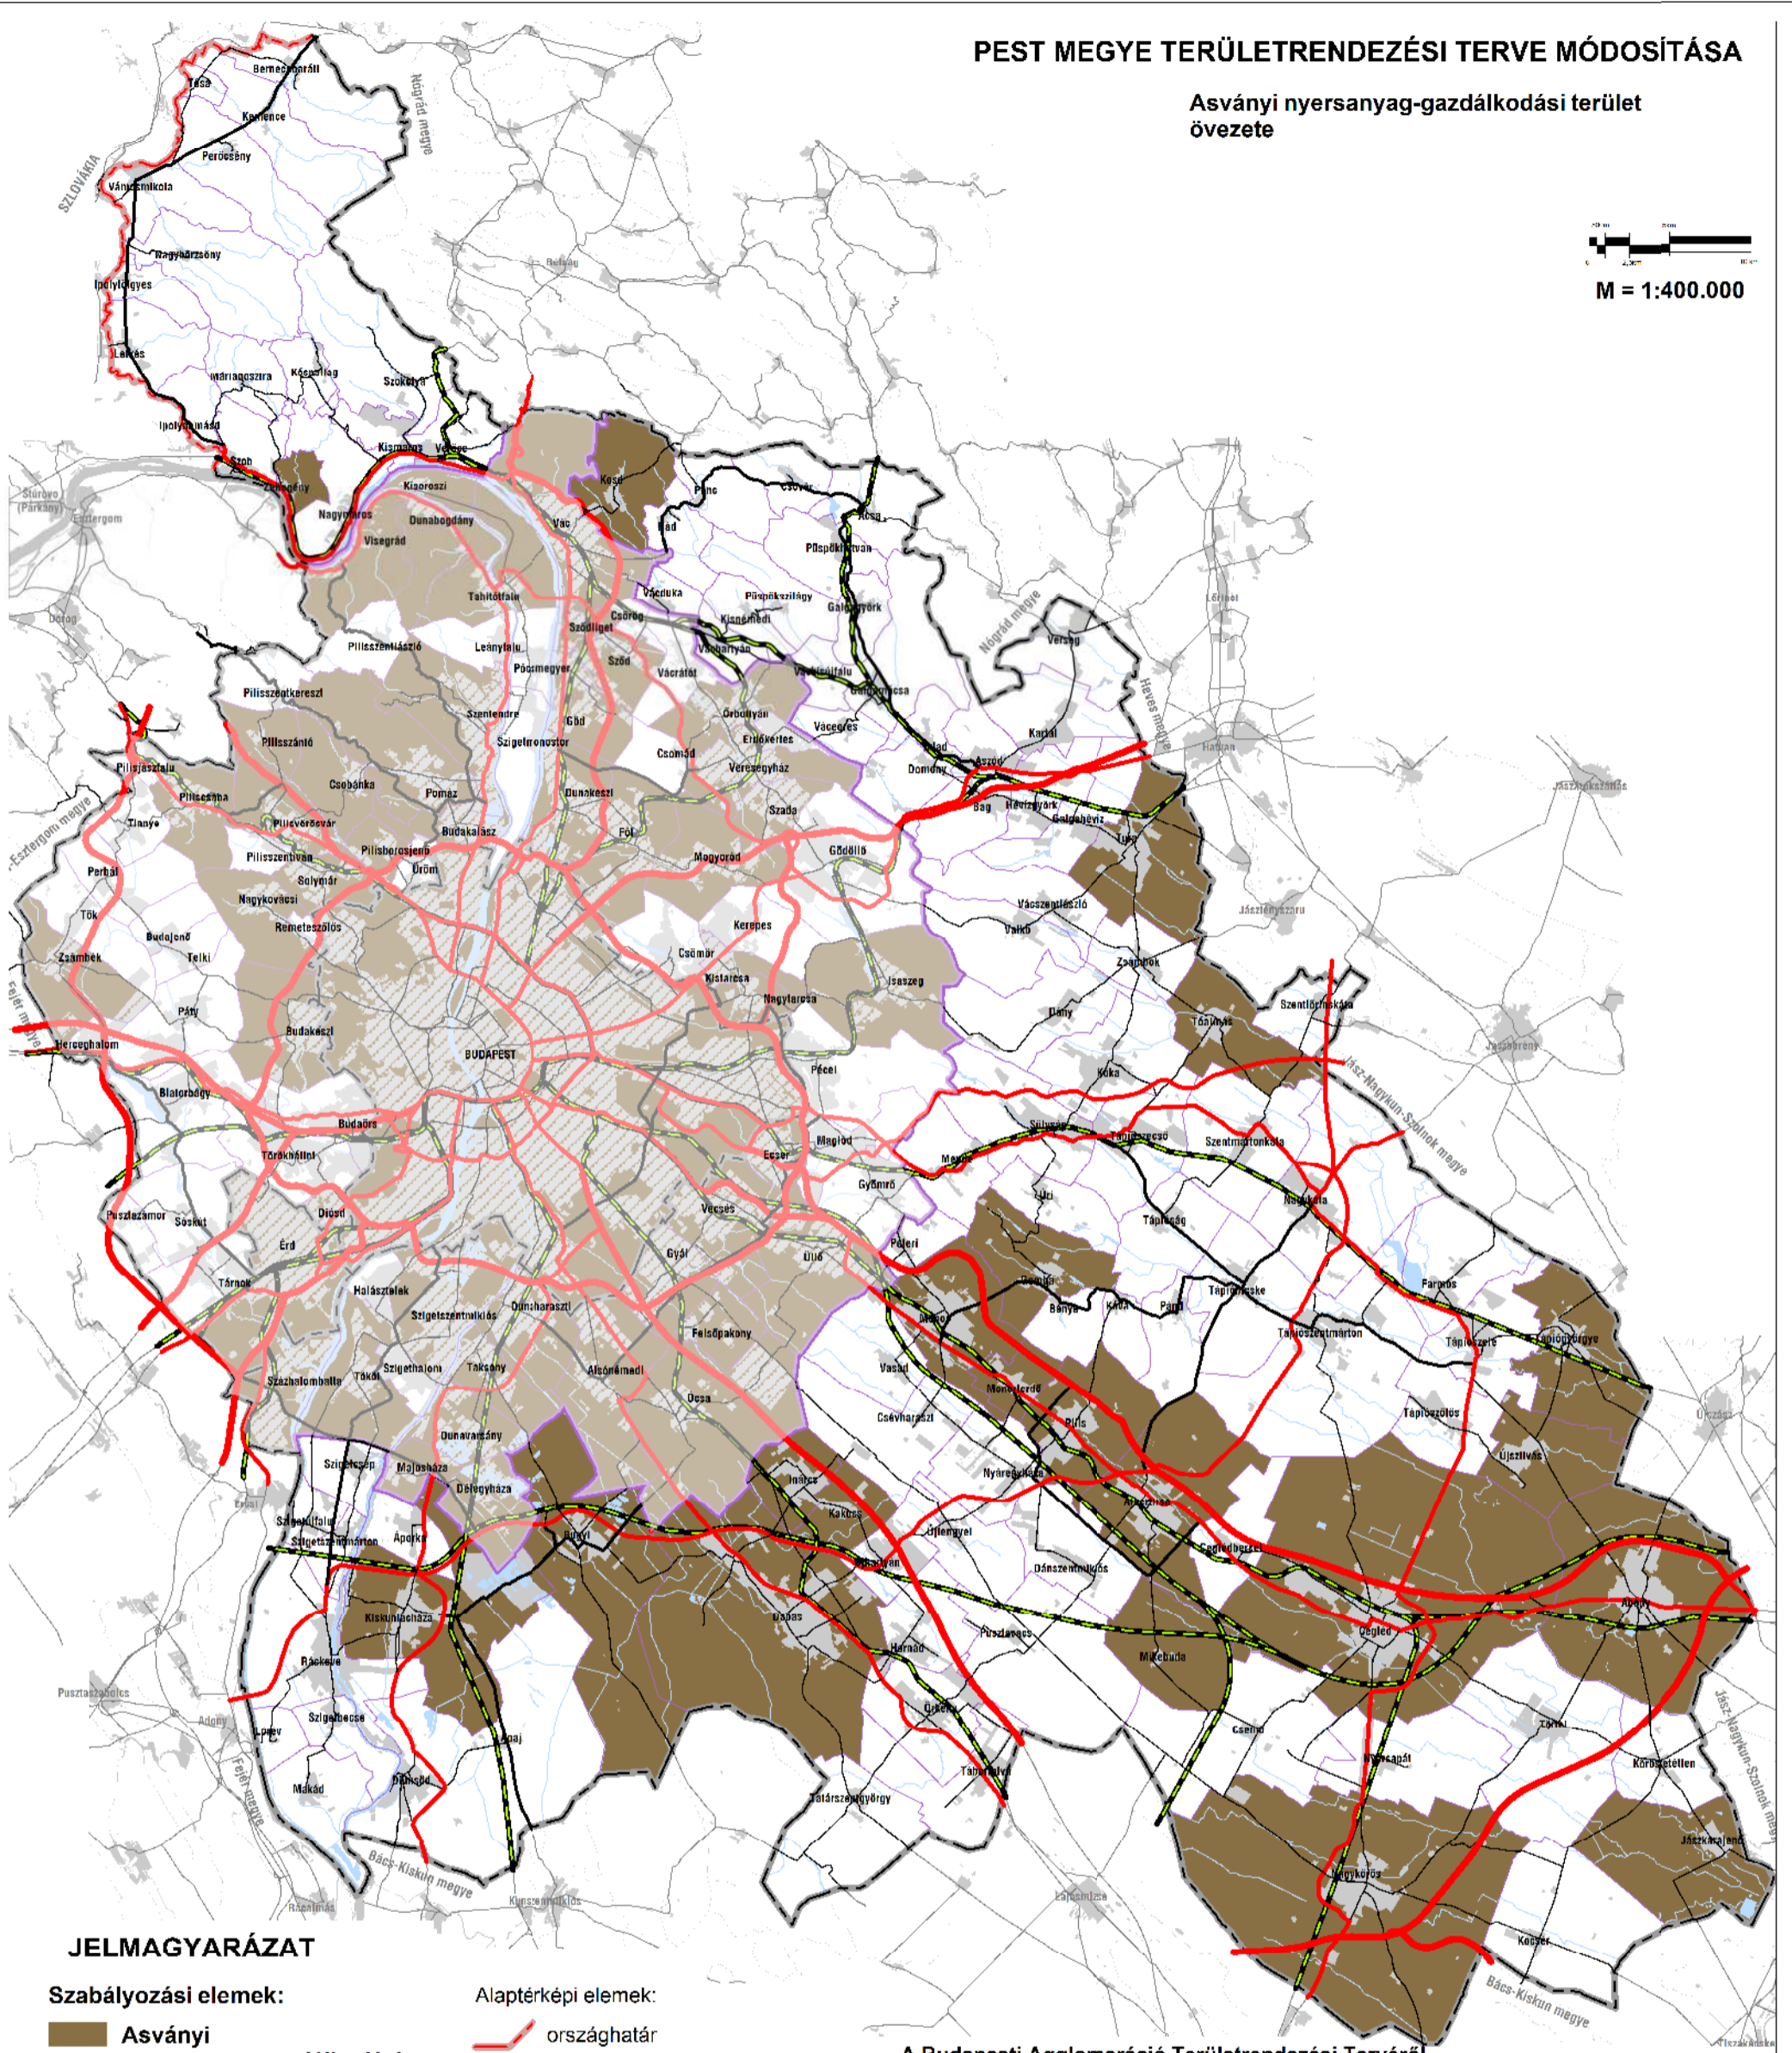


PEST MEGYE TERÜLETRENDEZÉSI TERVE MÓDOSÍTÁSA

Asványi nyersanyag-gazdálkodási terület övezete

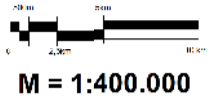

JELMAGYARÁZAT

Szabályozási elemek:

Asványi nyersanyag-gazdálkodási terület övezete

Alaptérképi elemek:

- országhatár
- megyehatár
- BATrT határa
- települési közigazgatási határ
- települési terület
- gyorsforgalmi út
- főút
- térségi mellékút
- egyéb mellékút
- vasútvonal
- vízfelület, vízfolyás

A Budapesti Agglomeráció Területrendezési Tervéről szóló - 2011-ben módosított - 2005. évi LXIV. számú törvény szerinti tartalom

A Budapesti Agglomeráció kiemelt térség övezete(i):

A törvény 3.15.sz. mellékletének övezete

Asványi nyersanyag-gazdálkodási terület övezete

5/2012. (V.10.) önkormányzati rendelet 3.10. melléklete

MEGBÍZÓ Pest Megye Önkormányzata	TERVEZŐ PESTTERV Pestterv Kft. (www.pestterv.hu)
---	--