
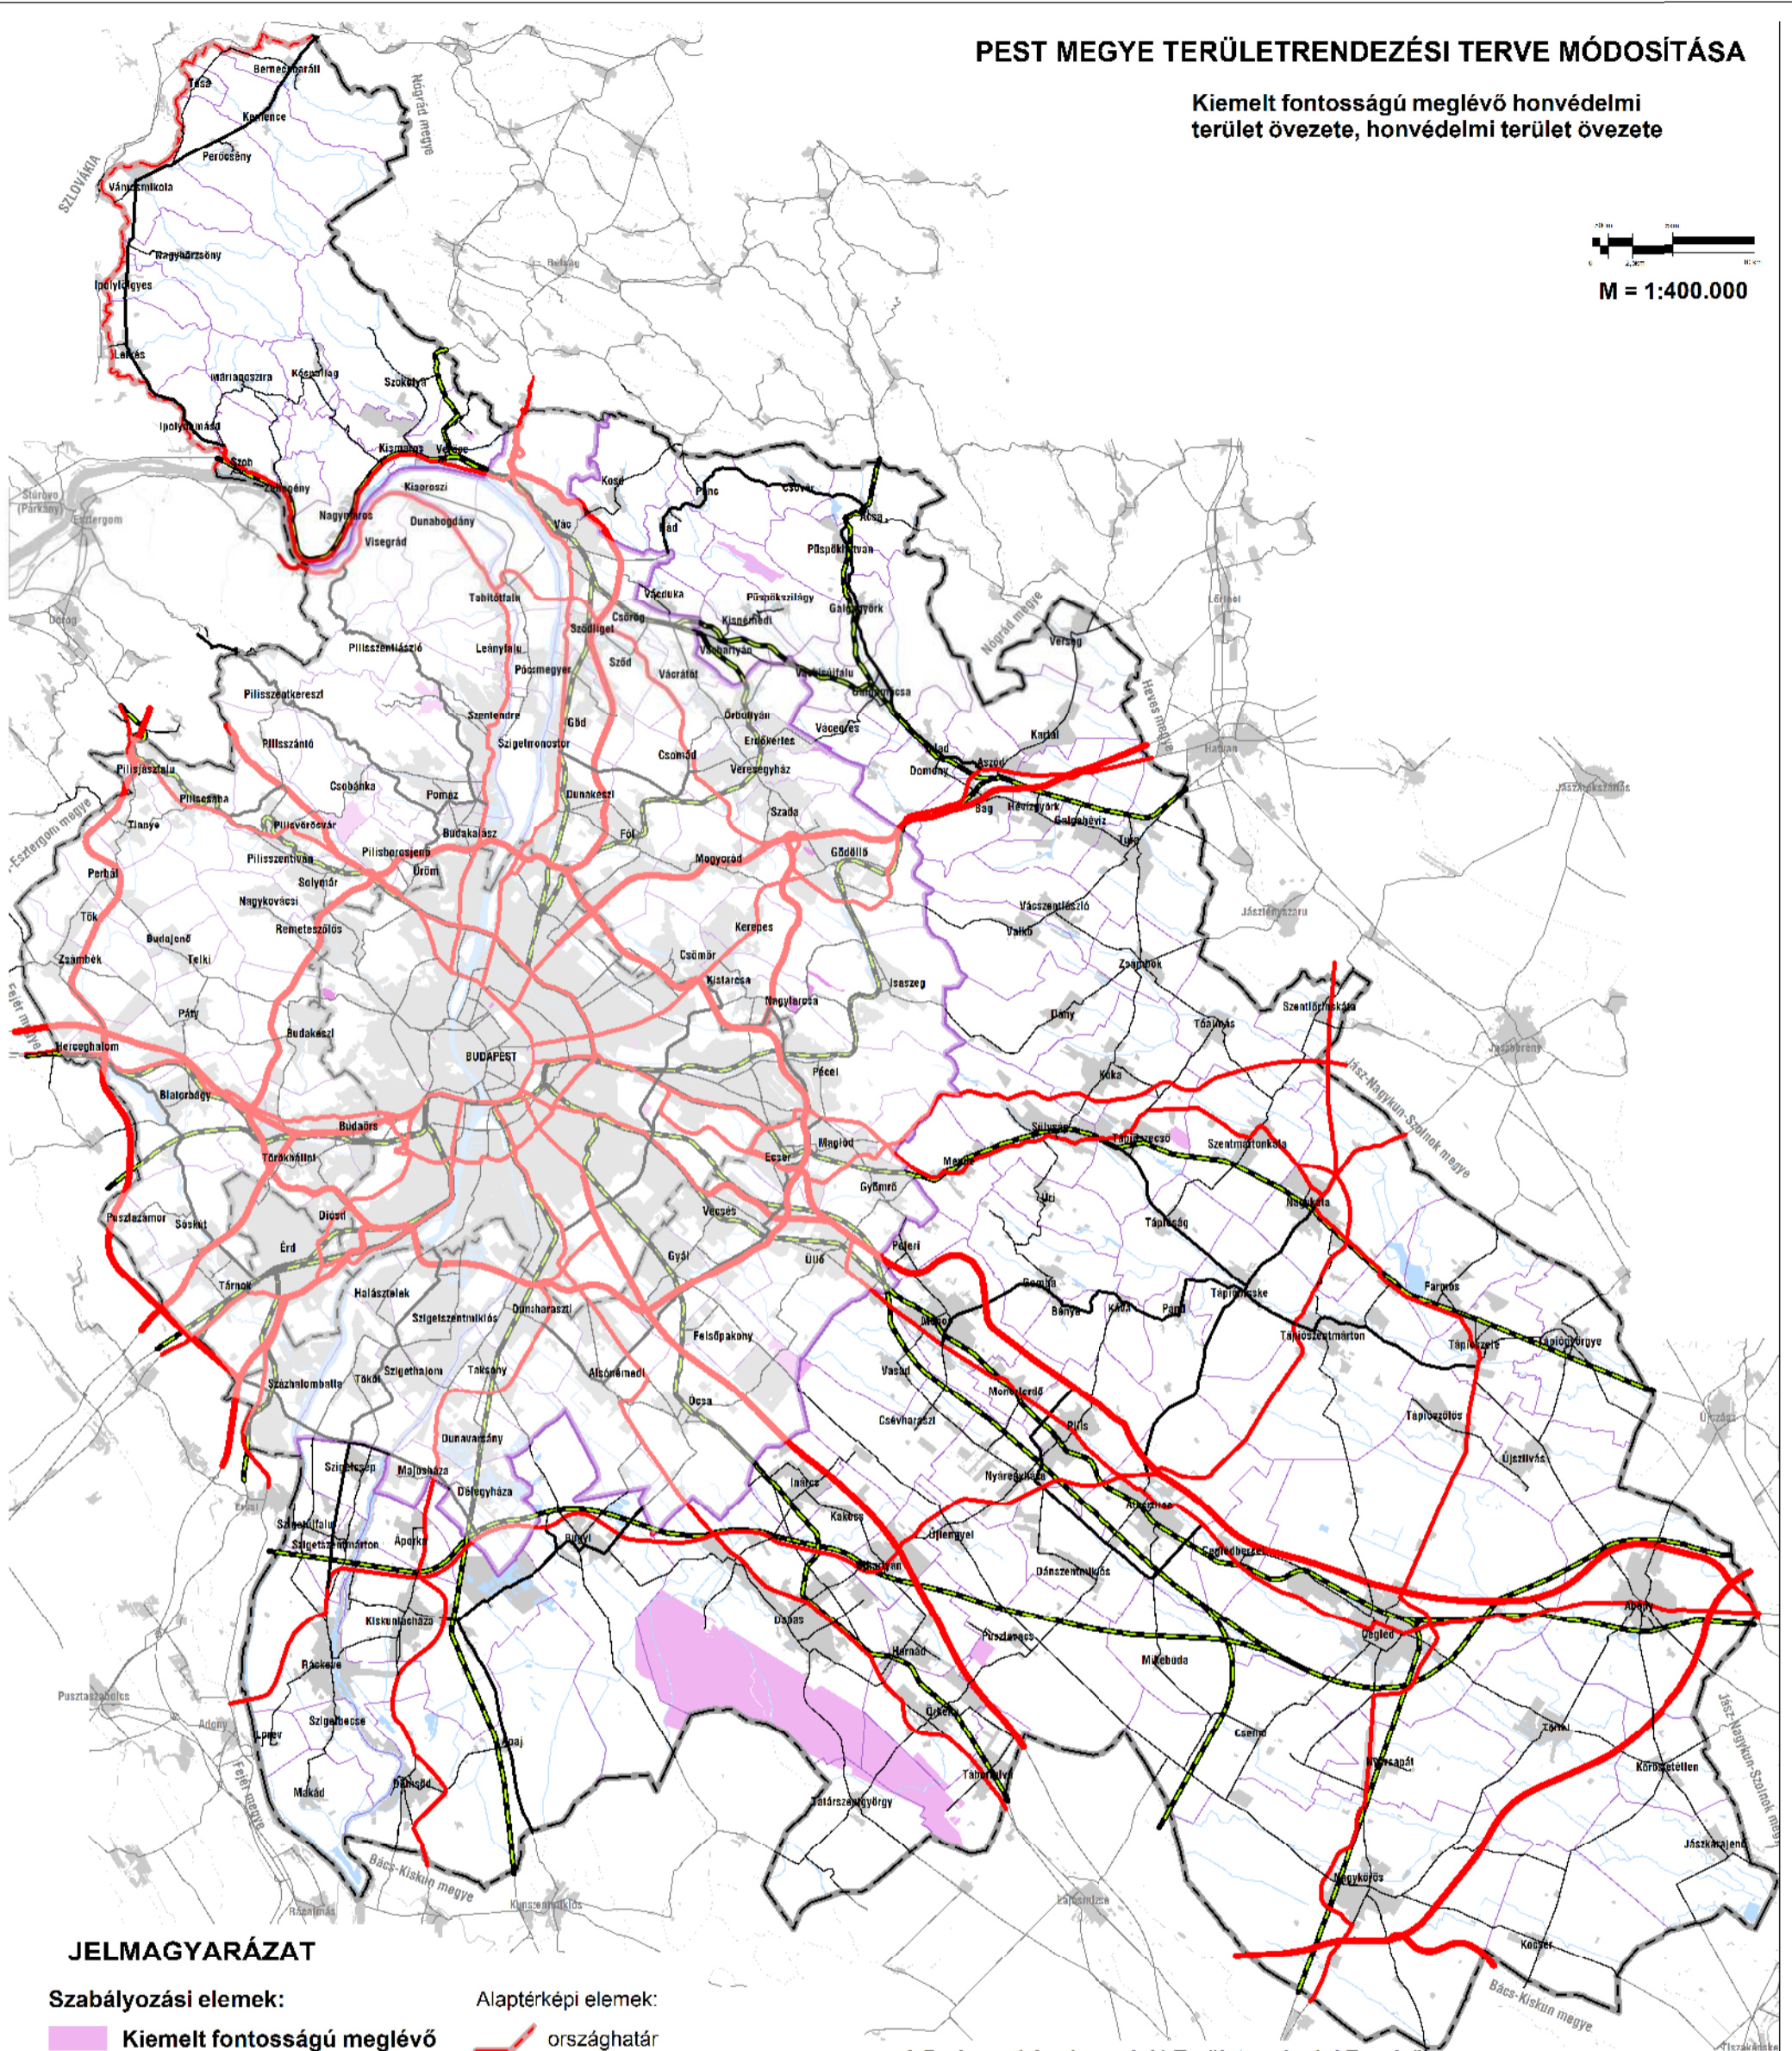


# PEST MEGYE TERÜLETRENDEZÉSI TERVE MÓDOSÍTÁSA

Kiemelt fontosságú meglévő honvédelmi terület övezete, honvédelmi terület övezete

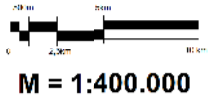

## JELMAGYARÁZAT

### Szabályozási elemek:

- Kiemelt fontosságú meglévő honvédelmi terület övezete
- Honvédelmi terület övezete

### Alaptérképi elemek:

- országhatár
- megyehatár
- BATrT határa
- települési közigazgatási határ
- települési terület
- gyorsforgalmi út
- főút
- térségi mellékút
- egyéb mellékút
- vasútvonal
- vízfelület, vízfolyás

A Budapesti Agglomeráció Területrendezési Tervéről szóló - 2011-ben módosított - 2005. évi LXIV. számú törvény szerinti tartalom

A Budapesti Agglomeráció kiemelt térség övezete(i):

A törvény 3.21.sz., 3.22.sz. mellékletének övezete

- Kiemelt fontosságú meglévő honvédelmi terület övezete
- Honvédelmi terület övezete

5/2012. (V.10.) önkormányzati rendelet 3.15. melléklete