


# PEST MEGYE TERÜLETRENDEZÉSI TERVE MÓDOSÍTÁSA

Erdőtelepítésre másodlagosan alkalmas területek övezete,  
mezőgazdasági művelésre másodlagosan alkalmas területek övezete

M = 1:400.000

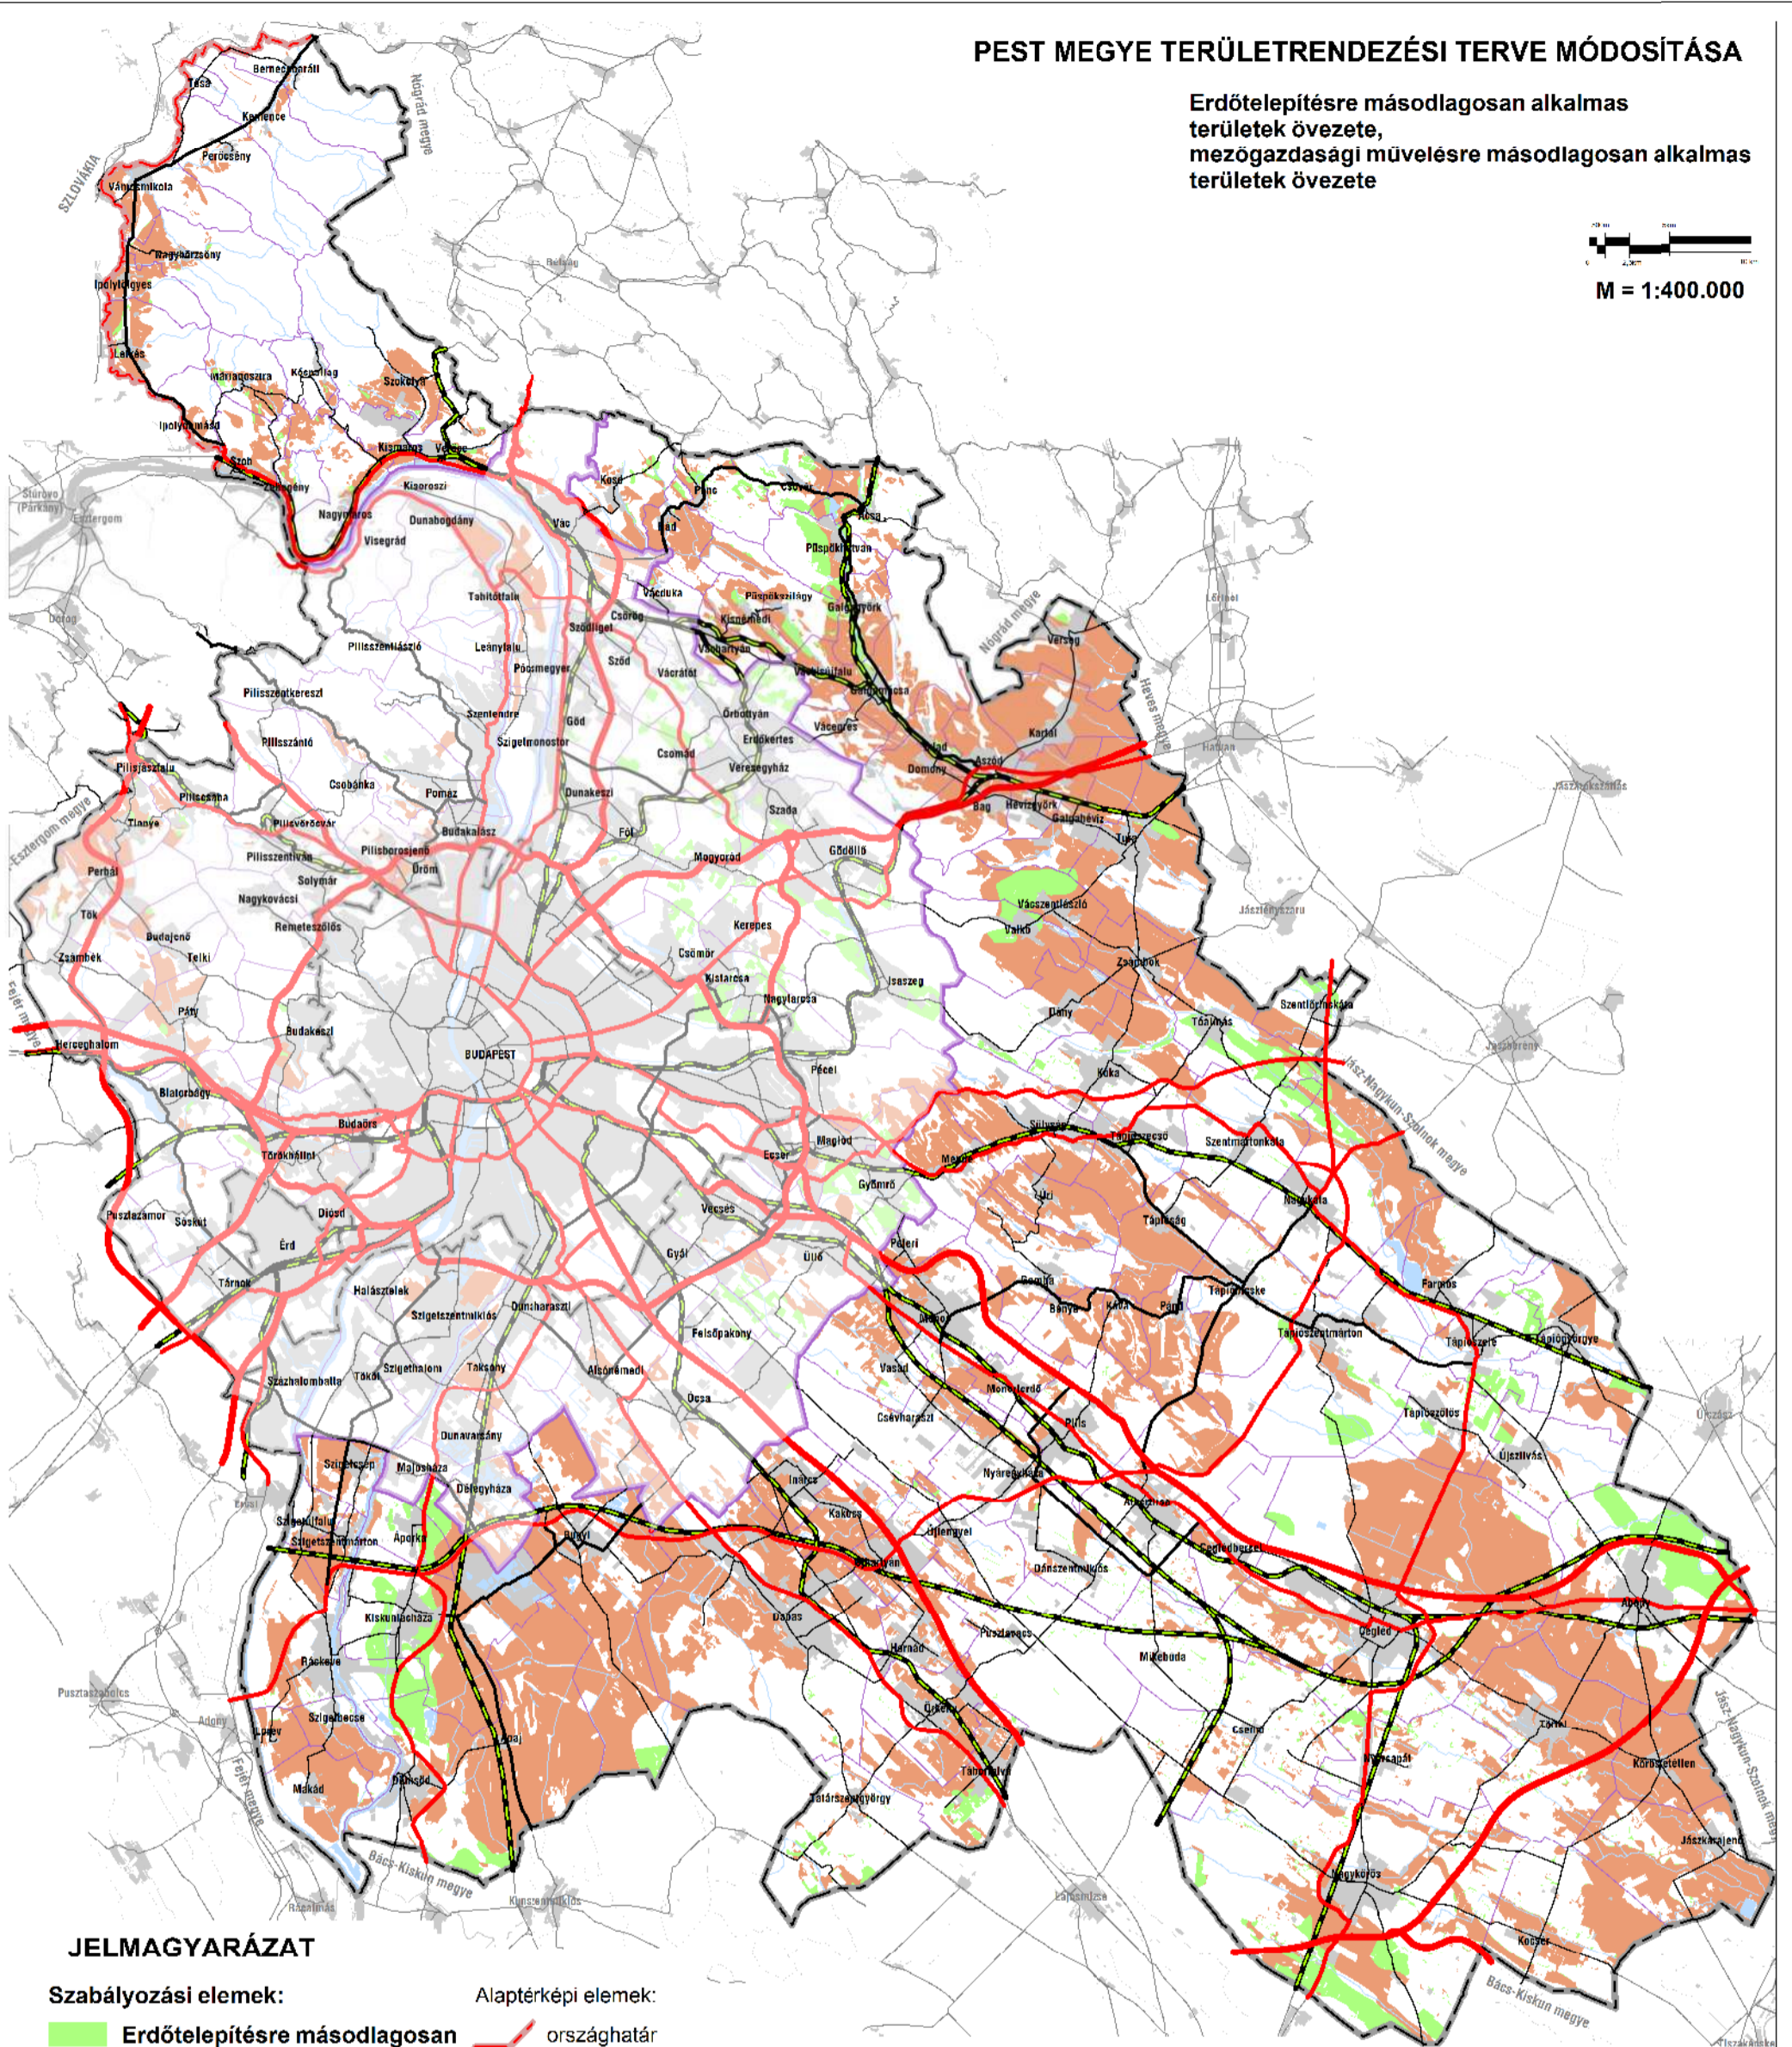

## JELMAGYARÁZAT

### Szabályozási elemek:

- Erdőtelepítésre másodlagosan alkalmas területek övezete
- Mezőgazdasági művelésre másodlagosan alkalmas területek övezete

### Alaptérképi elemek:

- országhatár
- megyehatár
- BATrT határa
- települési közigazgatási határ
- települési terület
- gyorsforgalmi út
- főút
- térségi mellékút
- egyéb mellékút
- vasútvonal
- vízfelület, vízfolyás

Forrás: DTA-50 v.2.3 ; Közigazgatási határok: FÖMI  
Tervezői lehatárolás (PESTTERV, SZIE KTI)

19/2012. (04.27.) sz. Kgyh  
1.1. melléklete

<p>MEGBÍZÓ</p> <p> Pest Megye Önkormányzata</p>	<p>TERVEZŐ</p> <p><b>PESTTERV</b> Pestterv Kft. (www.pestterv.hu)</p>
---	---