
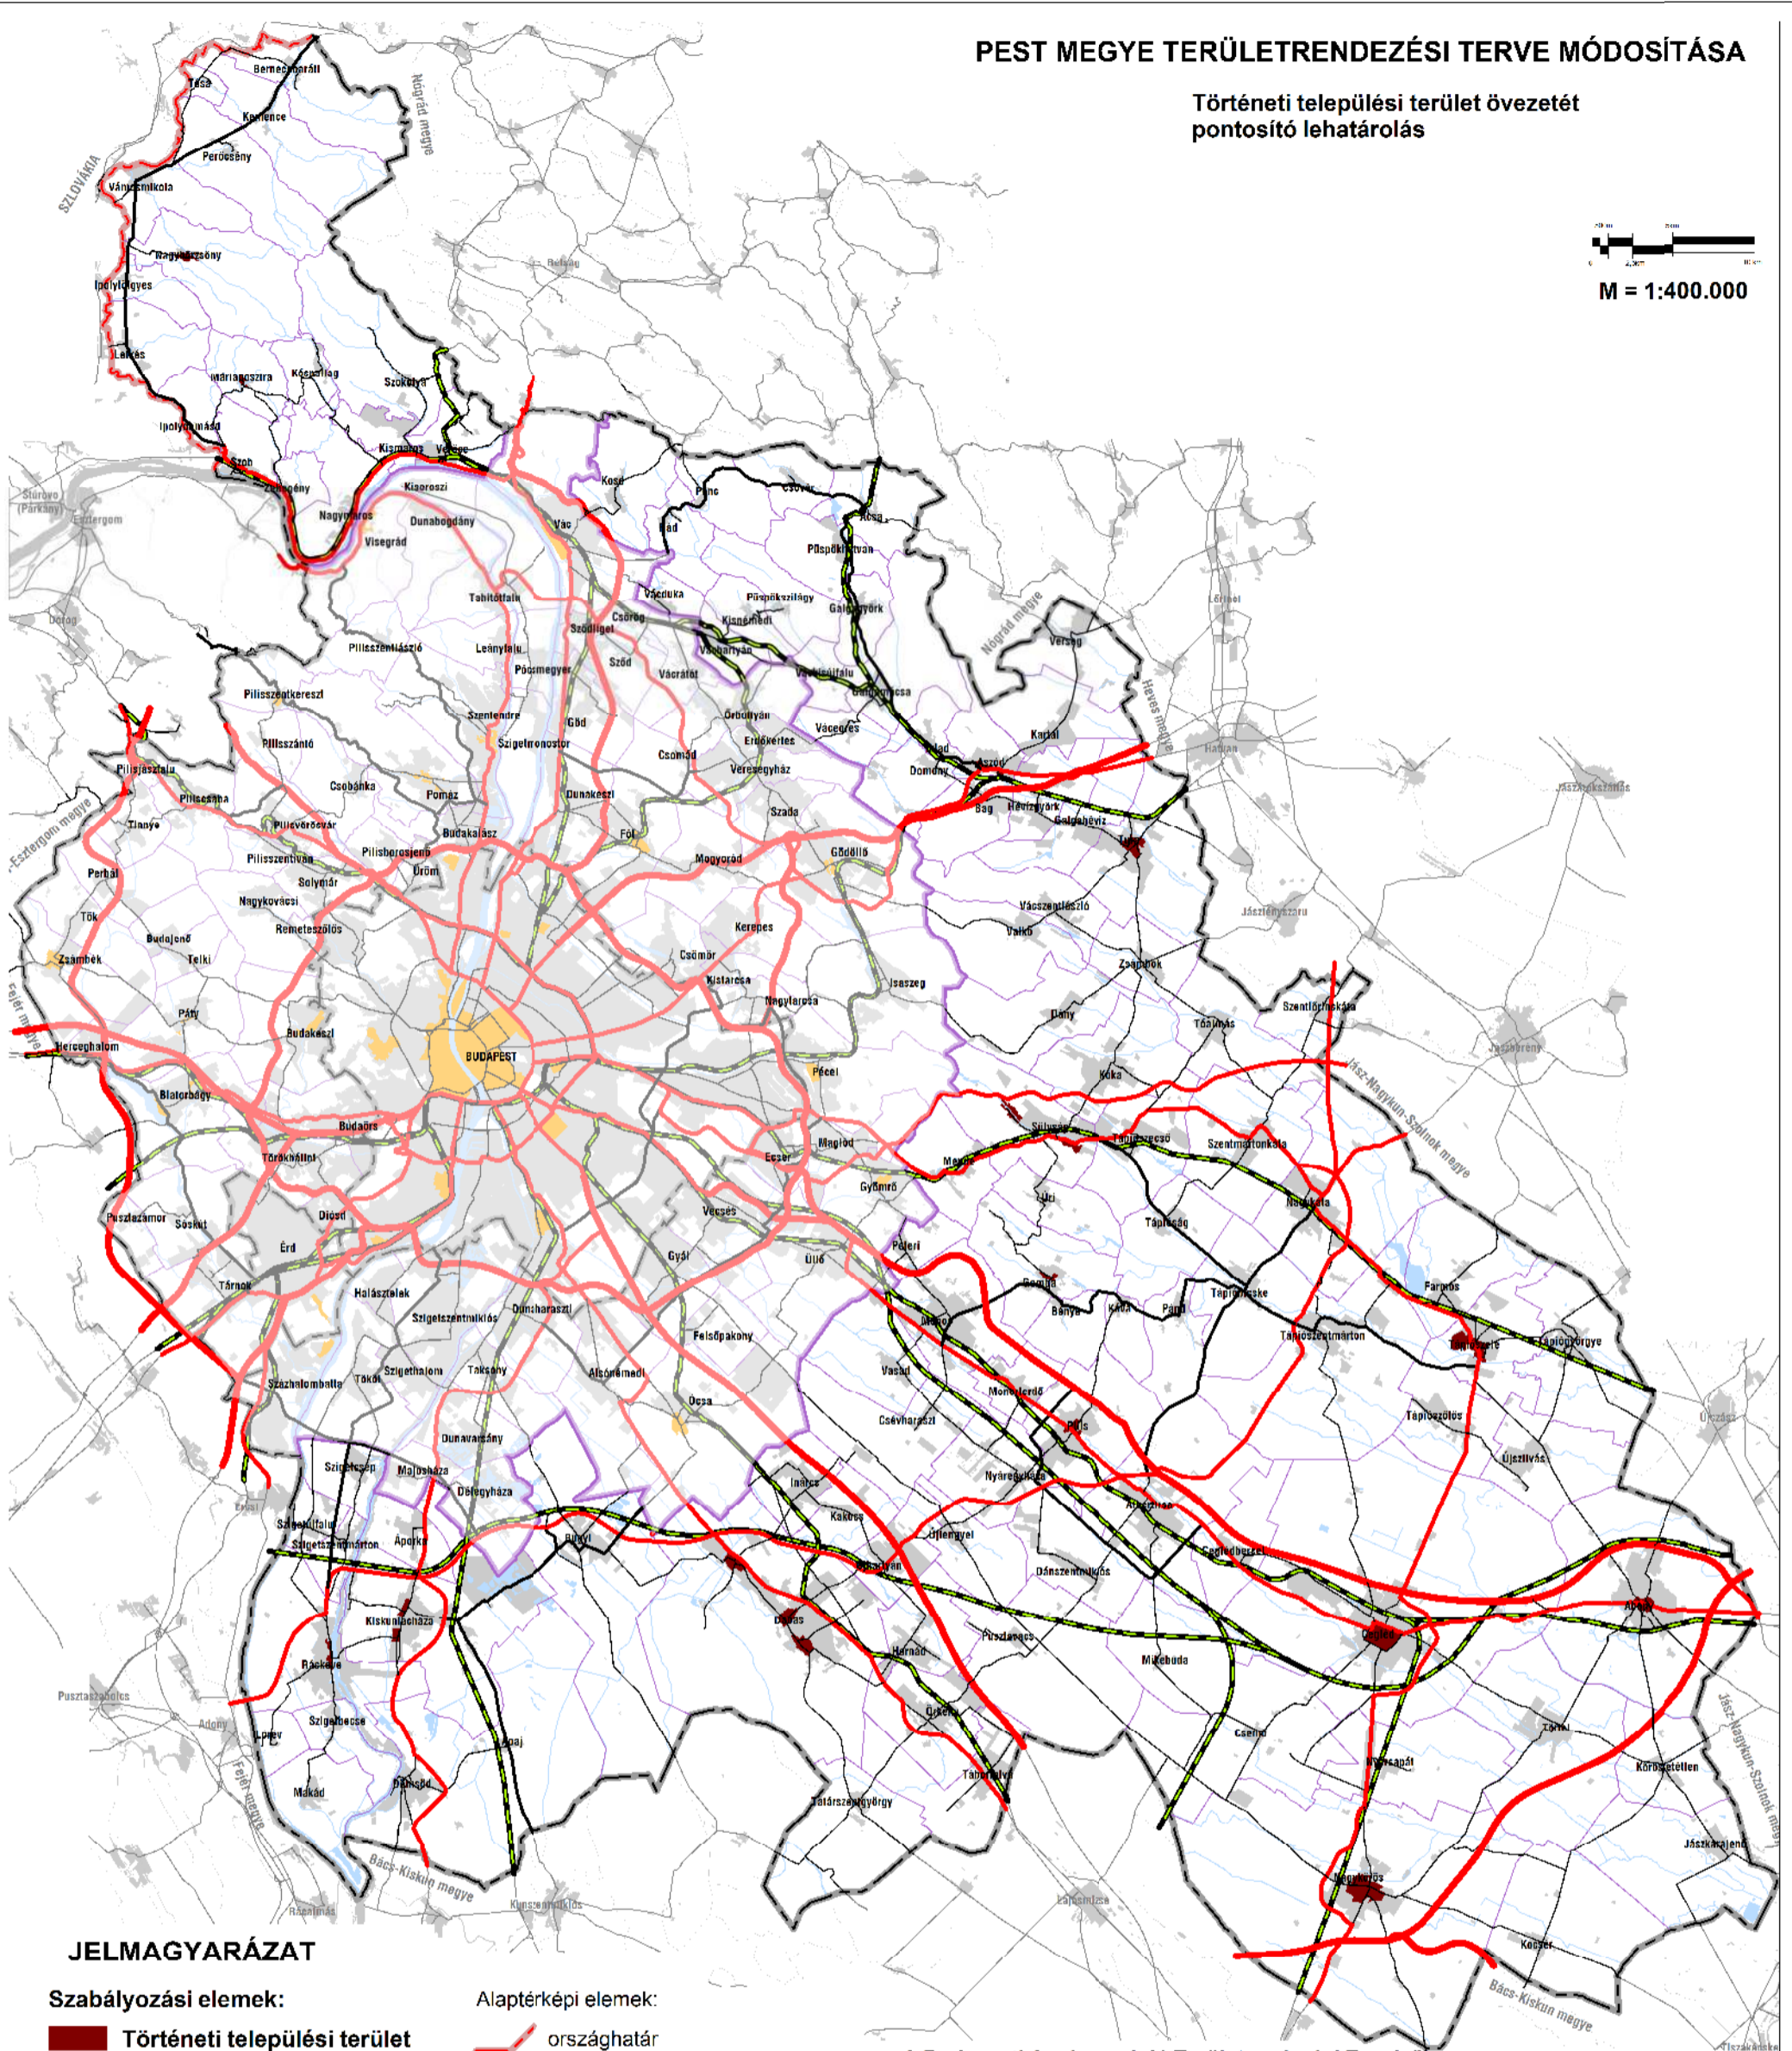


PEST MEGYE TERÜLETRENDEZÉSI TERVE MÓDOSÍTÁSA

Történelmi települési terület övezetét pontosító lehatárolás

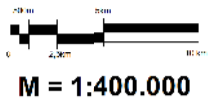

JELMAGYARÁZAT

Szabályozási elemek:

Történelmi települési terület övezetét pontosító lehatárolás

Alaptérképi elemek:

- országhatár
- megyehatár
- BATrT határa
- települési közigazgatási határ
- települési terület
- gyorsforgalmi út
- főút
- térségi mellékút
- egyéb mellékút
- vasútvonal
- vízfelület, vízfolyás

A Budapesti Agglomeráció Területrendezési Tervéről szóló - 2011-ben módosított - 2005. évi LXIV. számú törvény szerinti tartalom

A Budapesti Agglomeráció kiemelt térség övezete(i):

A törvényelőkészítés 3.12.sz. mellékletének alaptérképi eleme

Történelmi települési terület