


PEST MEGYE TERÜLETRENDEZÉSI TERVE MÓDOSÍTÁSA

1.4. sz. melléklet Új beépítésre szánt terület kijelölést korlátozó - összesítő - övezet

M = 1:400.000

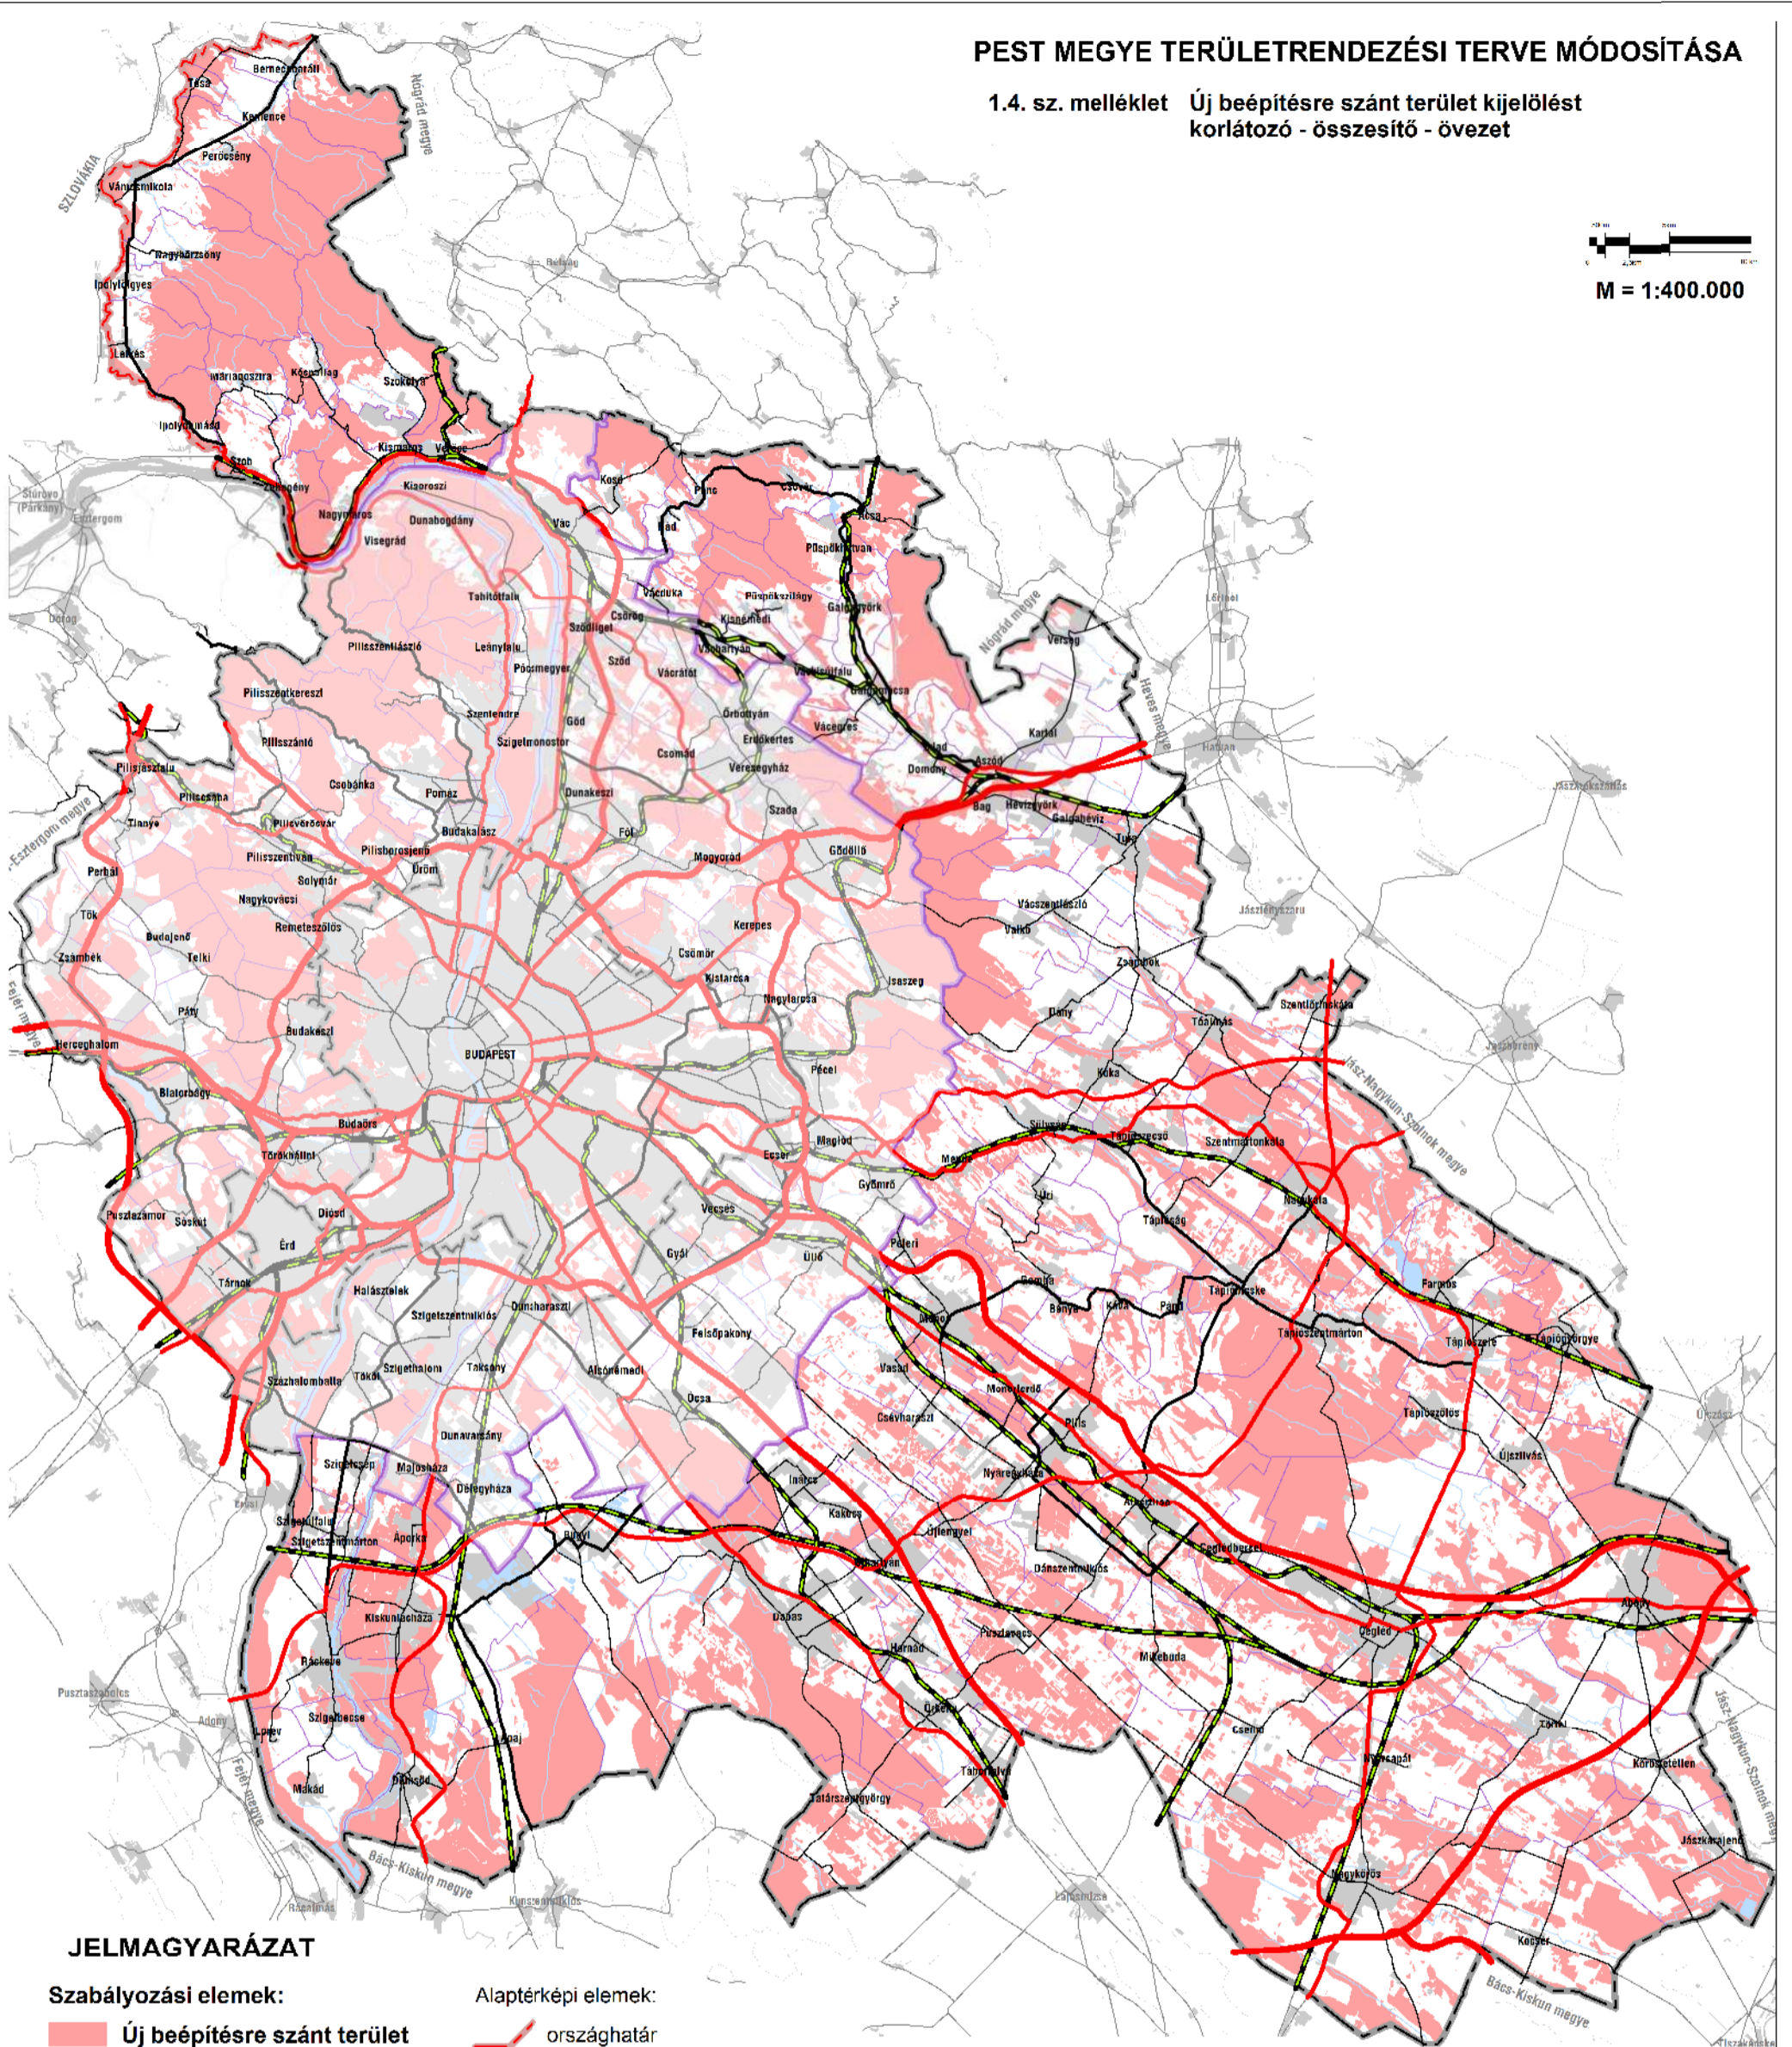

JELMAGYARÁZAT

Szabályozási elemek:

■ Új beépítésre szánt terület kijelölését korlátozó - összesítő - övezet

(magterület övezete;
ökológiai folyosó övezete;
kiváló termőhelyi adottságú erdőterület övezete;
erdőtelepítésre alkalmas terület övezete;
kiváló termőhelyi adottságú szántóterület övezete;
nagyvízi meder övezete)
A Budapesti Agglomeráció kiemelt térség területét érintő lehetőségek a 2005. évi LXIV. számú törvény vonatkozó övezeteinek felhasználásával készült.

Alaptérképi elemek:

- országhatár
- megyehatár
- BATrT határa
- települési közigazgatási határ
- települési terület
- gyorsforgalmi út
- főút
- térségi mellékút
- egyéb mellékút
- vasútvonal
- vízfelület, vízfolyás

Forrás: DTA-50 v.2.3 ; Közigazgatási határok: FÖMI
Tervezői lehetőségek

19/2012. (04.27.) sz. Kgyh
1.4. melléklete

MEGBÍZÓ Pest Megye Önkormányzata	TERVEZŐ PESTTERV Pestterv Kft. (www.pestterv.hu)
---	--